



DOORSNEDE A
SCHAAAL 1:50

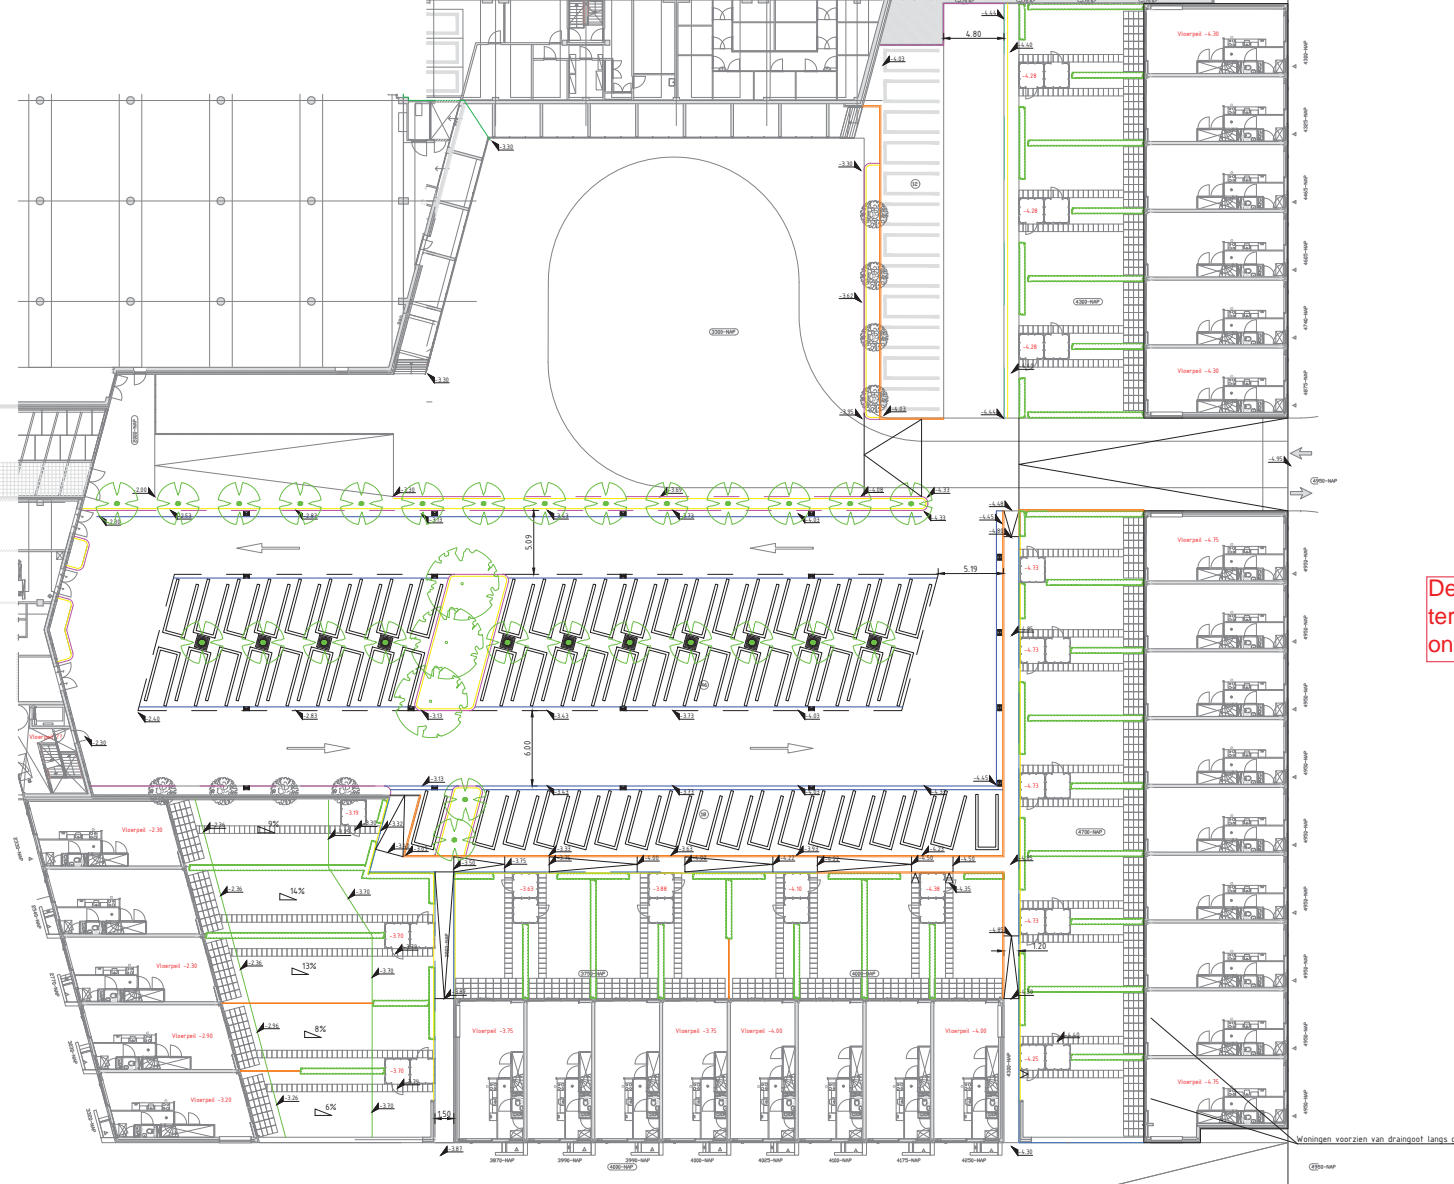

Legenda		
GEOMETRIE	OMSCHRIJVING	STATUS
[Orange line]	Keerwand, hoog 100m	Nieuw
[Green line]	Haag	Nieuw
[Blue line]	Bebuwing	Nieuw
[Black line]	Hoogtelijn	Nieuw
[Dashed blue line]	Kolkaansluiting HWA PVC 125 mm	Nieuw
[Dashed blue line]	Kolkaansluiting HWA PVC 150 mm	Nieuw
[Dashed blue line]	Transportleiding HWA PVC 200 mm	Nieuw
[Dashed blue line]	Transportleiding HWA PVC 250 mm	Nieuw
[Dashed blue line]	Goot	Nieuw
[Yellow line]	Achterkant band	Nieuw
[Blue line]	Opstuitband 100x200 mm	Nieuw
[Blue line]	PWS band 250x130 mm	Nieuw
[Blue line]	Trottoirband 130/150 mm	Nieuw
[Dashed blue line]	Materialsgrens verharding	Nieuw
[Dashed blue line]	Parkeervak	Nieuw
SYMBOLEN	OMSCHRIJVING	STATUS
[Green circle]	Boom Ø5	Nieuw
[Green square]	Boom 3e grootte	Nieuw
[Green square]	Boomrooster staal 1500x1500 mm	Nieuw
[Green square]	Lichtmast 2 uithouders	Nieuw
[Green square]	Inlaaf 125 mm	Nieuw
[Green square]	Kolk	Nieuw
[Green square]	Inspectie-/rioolput	Nieuw
[Green square]	Stroomlichting	Nieuw
[Green square]	Straatkolk 450x300 mm	Nieuw

Deze tekening is een weergave van het terrein. Hier kunnen geen rechten aan ontleend worden

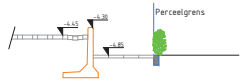

C02	02-06-2020	Diverse hoogtematen n.a.v. bespreking	Alex Hak
C01	11-12-2019	Toevoeging riolering en verlichting	Alex Hak

Opdrachtgever
AM
Project
Newport Nesselande, Blok C Kopenhagen



Omschrijving: Inrichting binnenterrein
 Status: Concept
 Tekeningnummer: 19.046-SIT-001
 Datum: 05-11-2019
 Tekenaar: Alex Hak

Wijkplannummer: C02
 Schaal: 1:200
 Formaat: A1
www.hgca.nl

uw omgeving is ons gebied

Winkelen voorzien van drainepot langs g